



Dokumentacja techniczna

Droga składa się z elementów drogowych (płyt betonowych) i miejscowego torowiska ziemnego. Sposób przebudowy drogi polega na :

- wykonaniu koryta drogi wraz z profilowaniem i zagęszczeniem podłoża,
- wykonaniu warstwy odcinającej z piasku gr. 10 cm,
- ułożeniu pasów jezdnych z płyt,
- wypełnieniu przestrzeni między płytami kruszywem łamanym niezwiązanym,
- wyprofilowaniu i uzupełnieniu poboczy gruntowych.

Szkice, rysunki

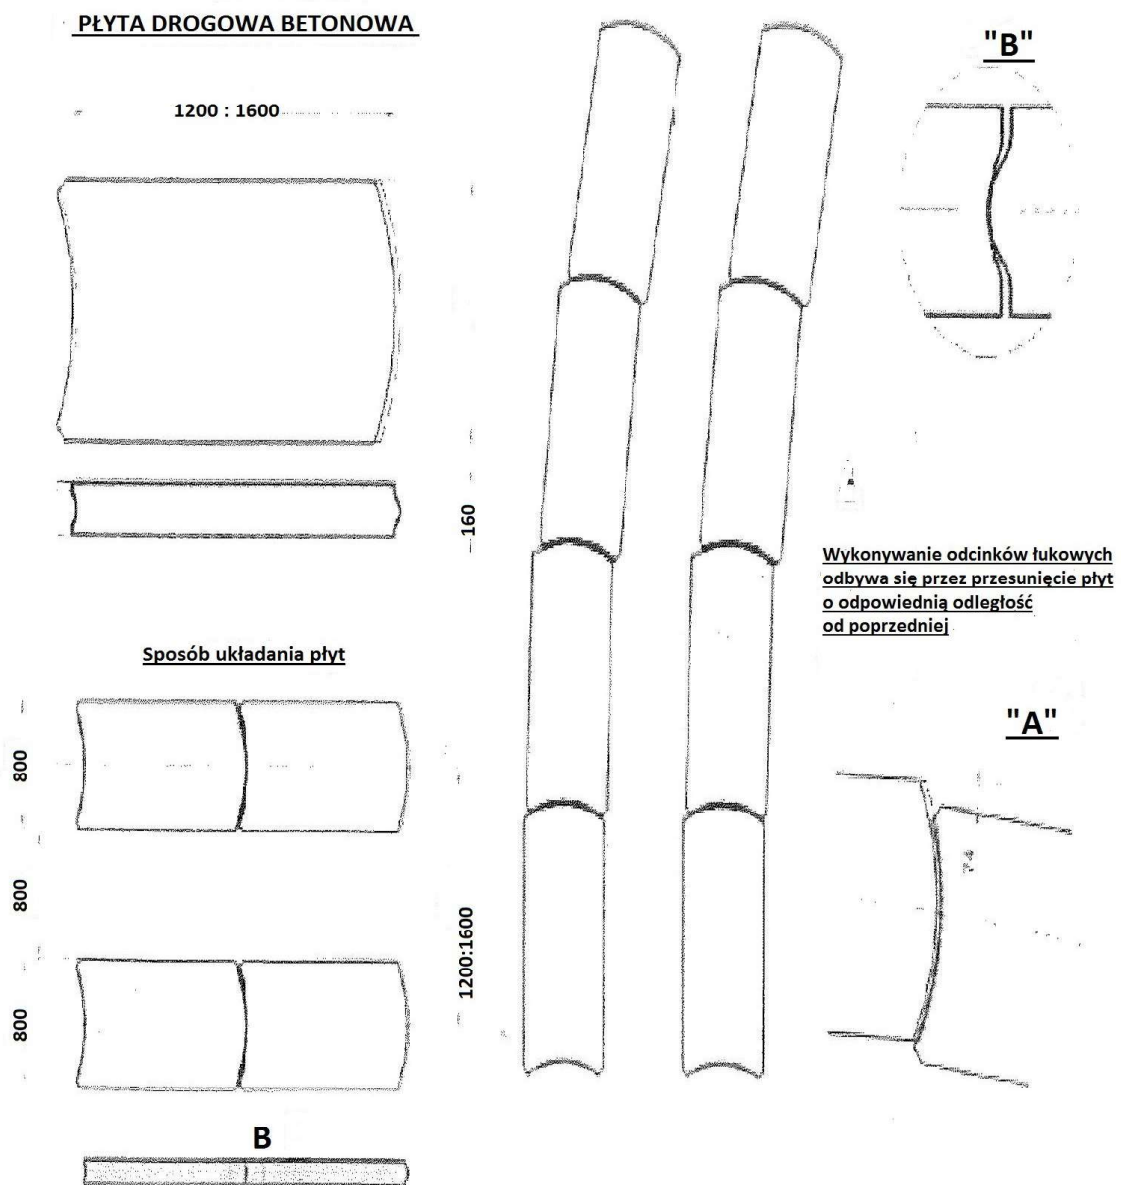

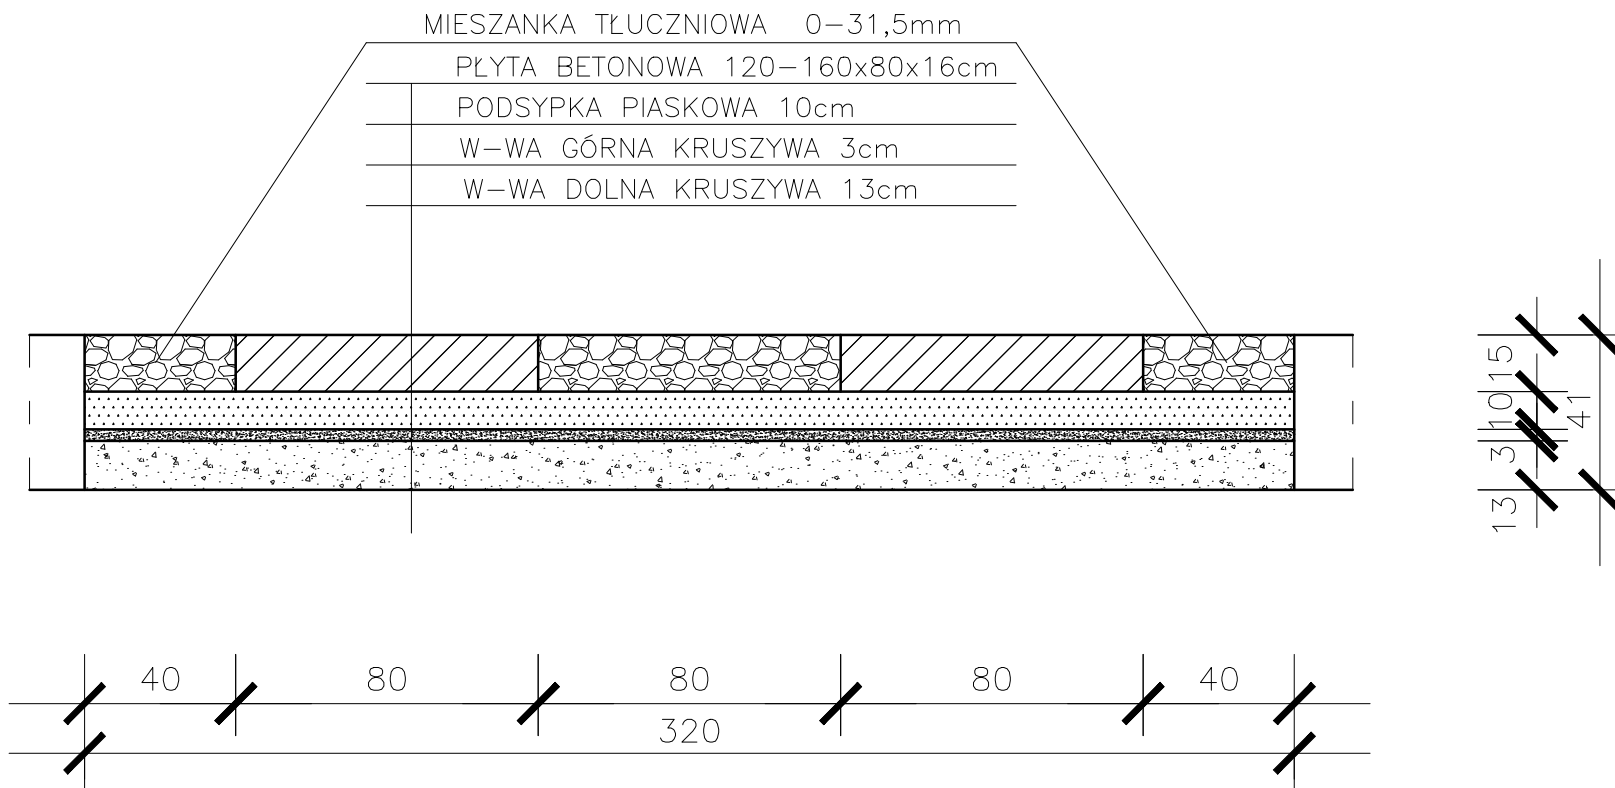

INWESTOR	ZARZĄD DRÓG I ŚCIEŻEK KOMUNALNE 44-238 CZERWIONKA-LESZCZYNY, UL. POLNA 6	
INWESTYCJA	REMONT DRÓG I ŚCIEŻEK NIEUTWARDZONYCH POPRZECZ WYKONANIE BETONOWYCH NAWIERZCHNI ŚLADOWYCH	
RYSUNEK	PRZEKRZĘC J	SKALA 1:20